

3056307/1
3064/1
asfaltna cesta

Ul. Edvina Androvica

3066/1

ULAZ U
GRADILIŠTE




ULAZ U
GRADILIŠTE

PJEŠAČKI PROLAZ

POSTOJEĆA ZGRADA
ZATVORENOG PLIVALIŠTA

POSTOJEĆA
GRADIVNA
ENERGANA

POSTOJEĆA
GRADIVNA
TRAFOSTANICA

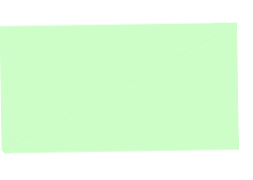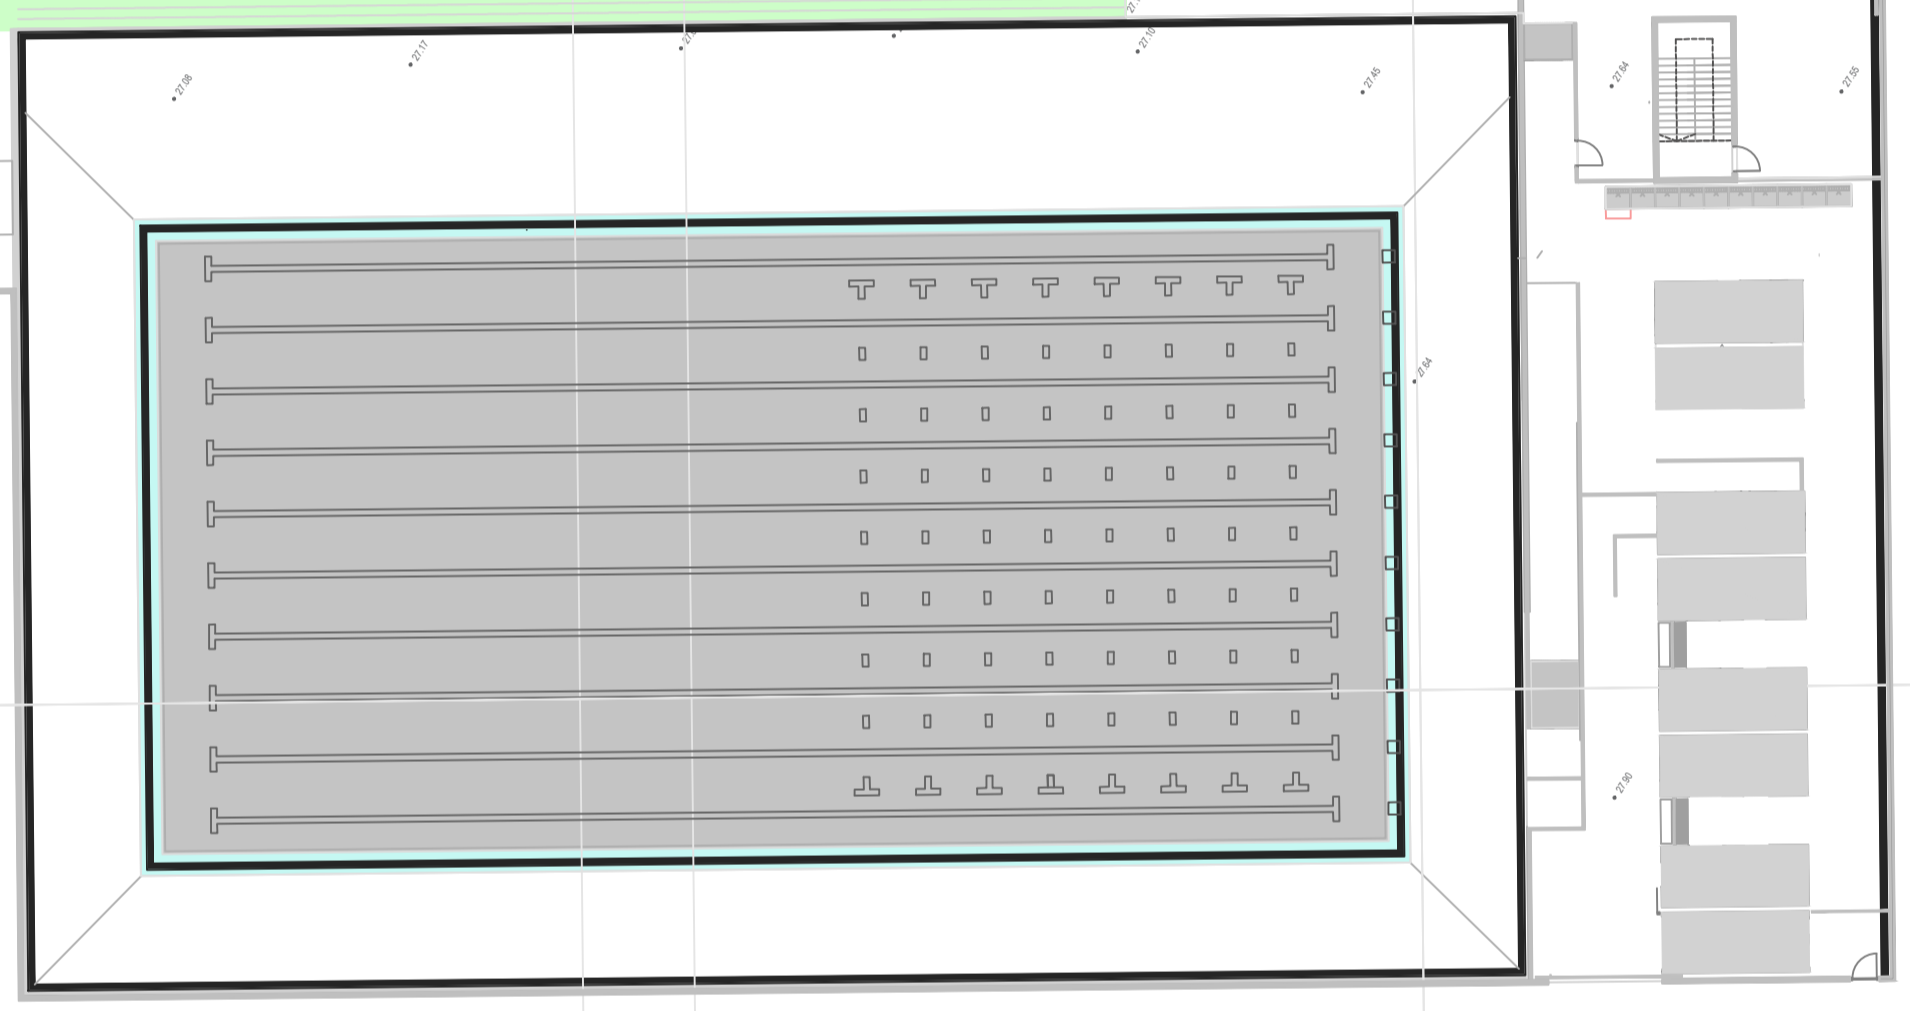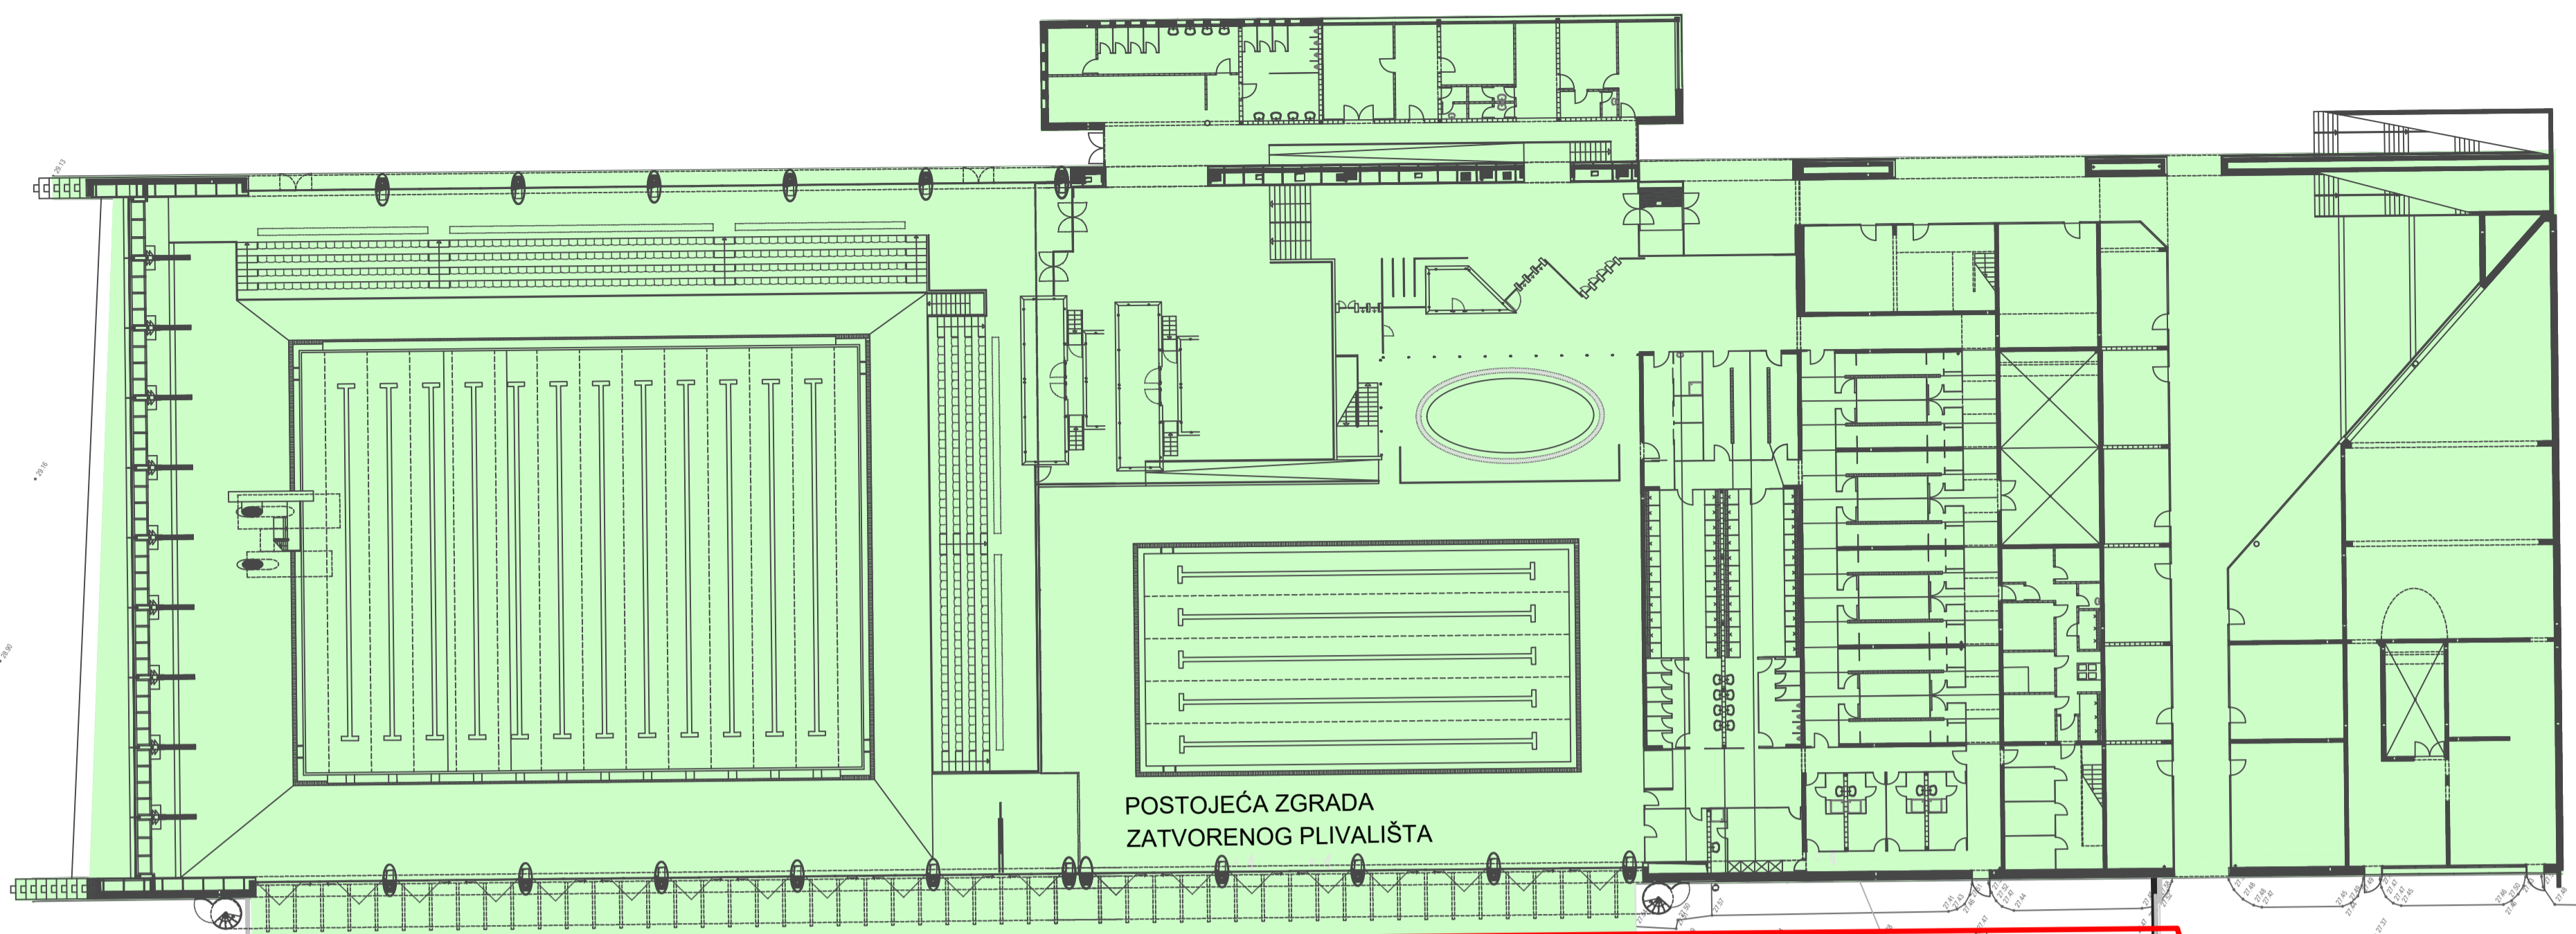

DK-18 73m

DK-19.88
fi=400

DK-19.37m

asfalt

asfalt